


LOCAL COMERCIAL C

	P. BAJA
SUPERFICIE ÚTIL	402,16m ²
SUPERFICIE CONSTRUIDA	434,03m ²

- Este plano puede estar sujeto a leves modificaciones por parte del director de la obra por lo que carece de valor contractual -

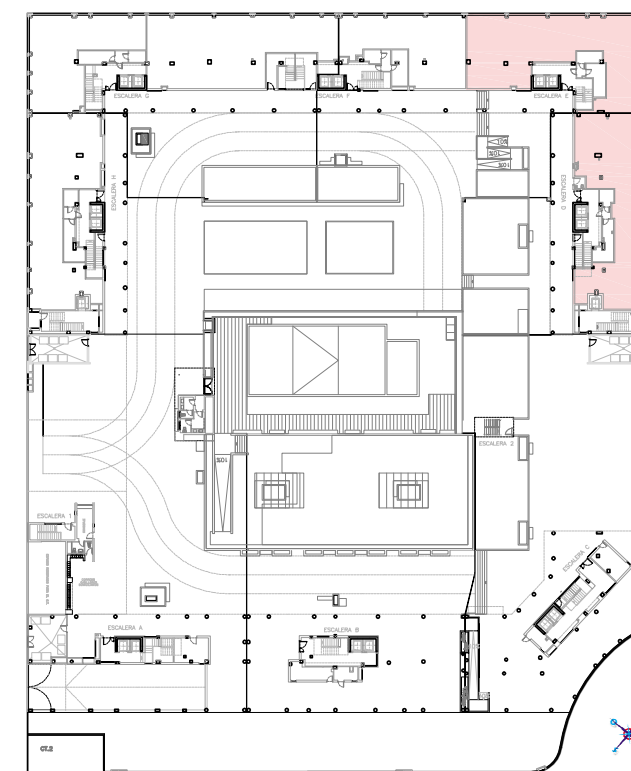

PLANTA BAJA. PLANO GUÍA
 ESCALA 1:1.000

**PLANTA BAJA.
 LOCAL COMERCIAL C**

ESCALA 1:150

