
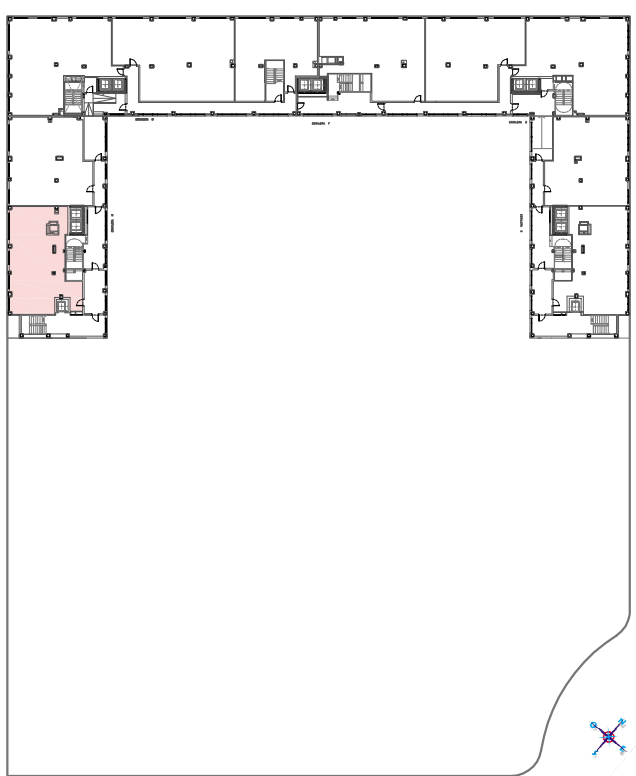


LOCAL TERCIARIO A

P. PRIMERA	
SUPERFICIE ÚTIL	104,87m ²
SUPERFICIE CONSTRUIDA	116,8m ²

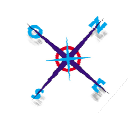

PLANTA BAJA. PLANO GUÍA
 ESCALA 1:1.000

- Este plano puede estar sujeto a leves modificaciones por parte del director de la obra por lo que carece de valor contractual -

PLANTA PRIMERA. LOCAL TERCIARIO A

ESCALA 1:75

