


PLANTA BAJA. PLANO GUÍA
 ESCALA 1:1.000

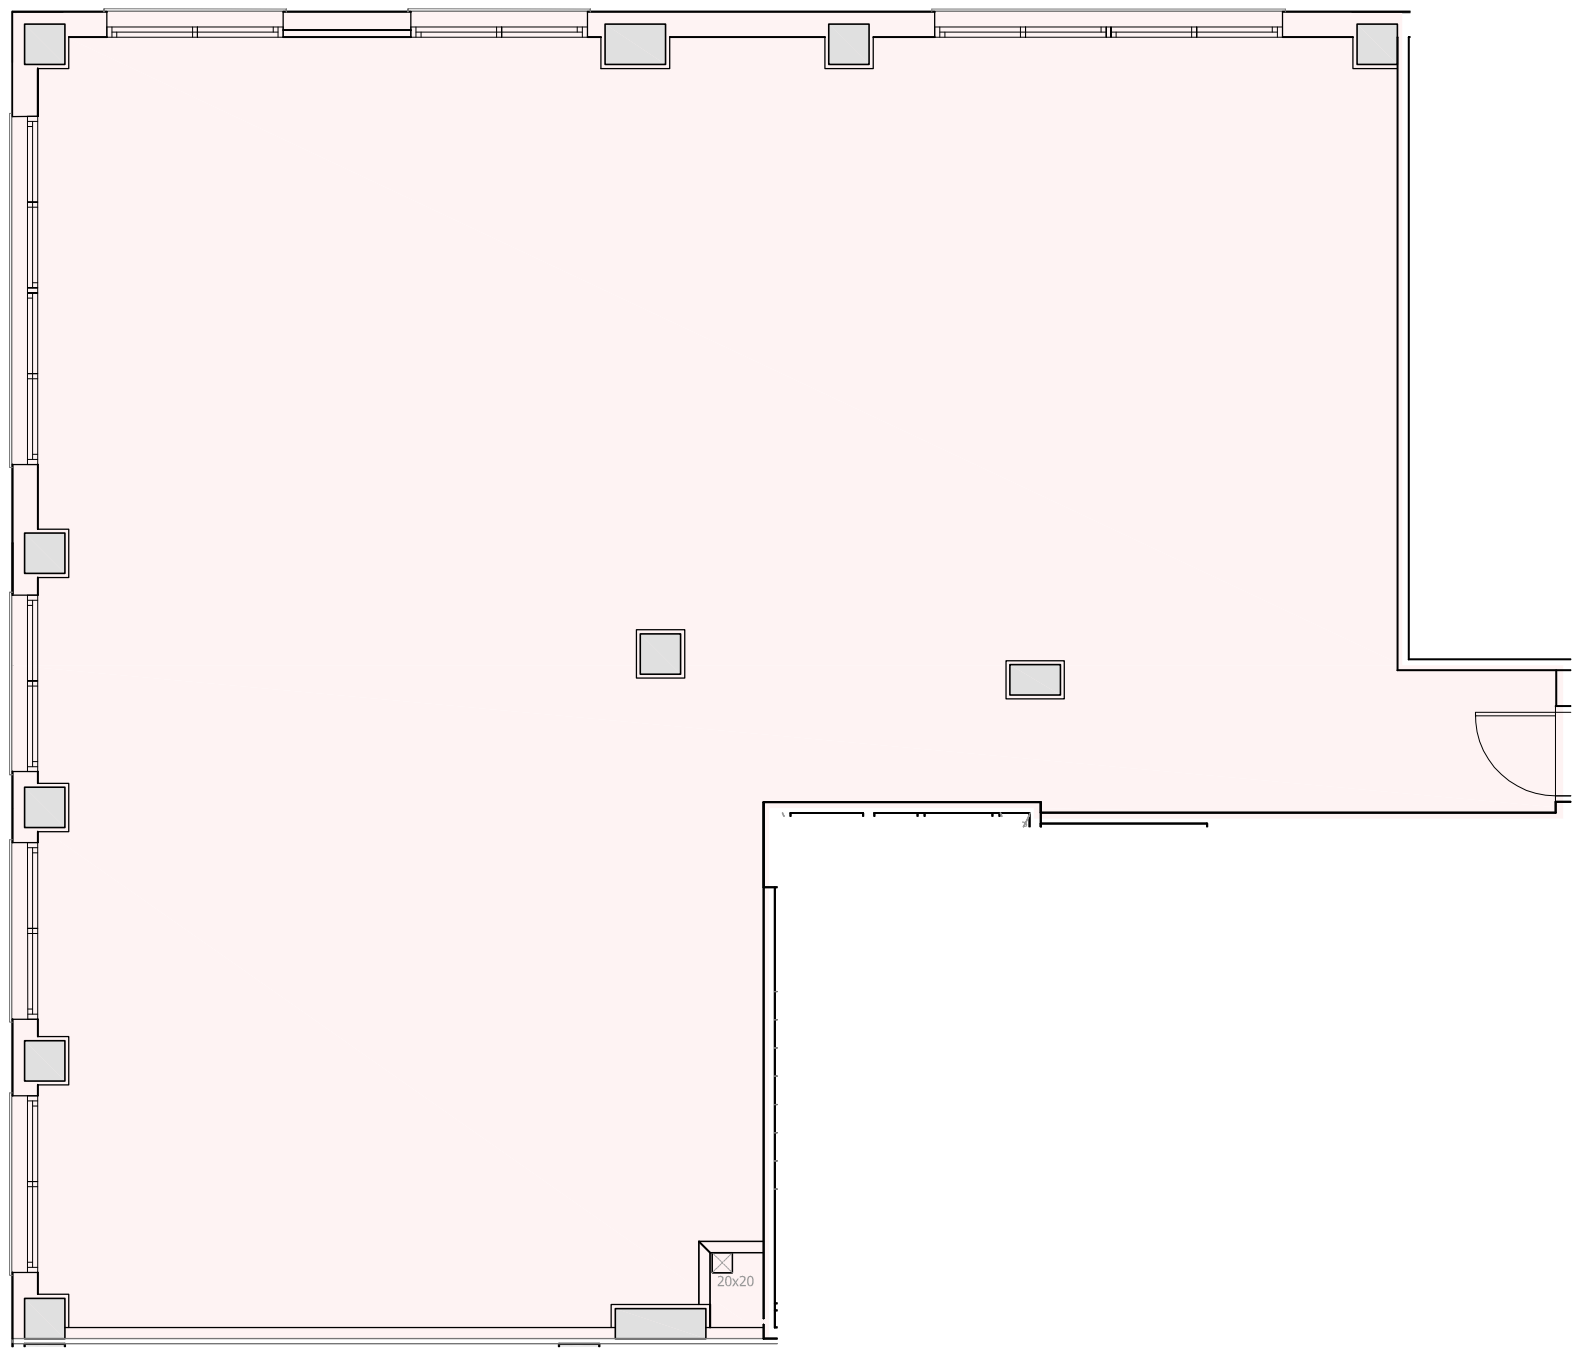

LOCAL TERCIARIO C

P. PRIMERA	
SUPERFICIE ÚTIL	139,55m ²
SUPERFICIE CONSTRUIDA	150,94m ²

- Este plano puede estar sujeto a leves modificaciones por parte del director de la obra por lo que carece de valor contractual -

**PLANTA PRIMERA.
 LOCAL TERCIARIO C**

ESCALA 1:75

