


PLANTA BAJA. PLANO GUÍA
 ESCALA 1:1.000

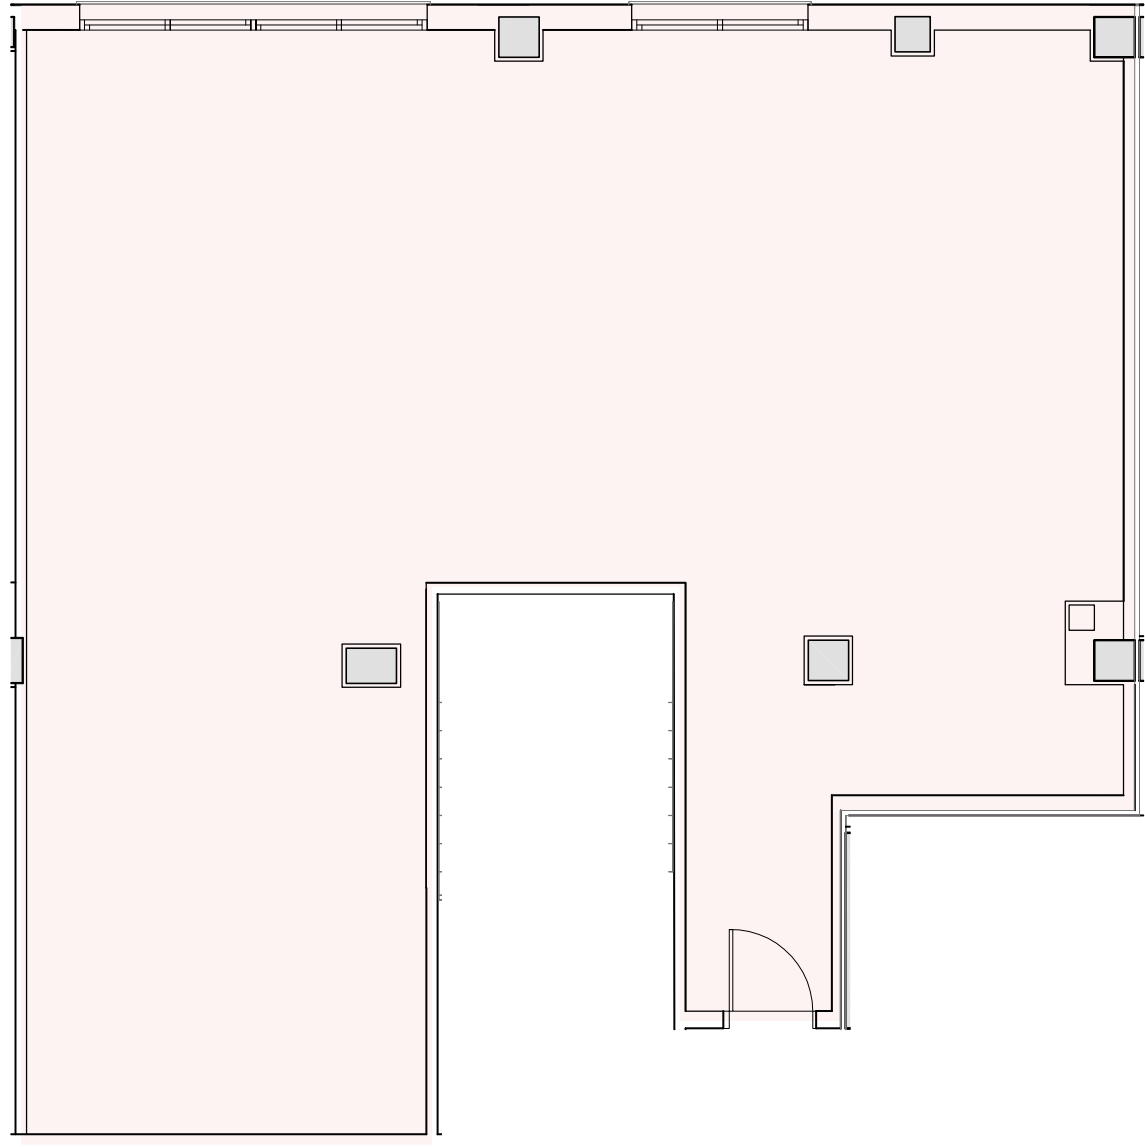

- Este plano puede estar sujeto a leves modificaciones por parte del director de la obra por lo que carece de valor contractual -

LOCAL TERCIARIO E

P. PRIMERA	
SUPERFICIE ÚTIL	93,34m ²
SUPERFICIE CONSTRUIDA	102,37m ²



**PLANTA PRIMERA.
 LOCAL TERCIARIO E**

ESCALA 1:75

