


PLANTA BAJA. PLANO GUÍA
 ESCALA 1:1.000

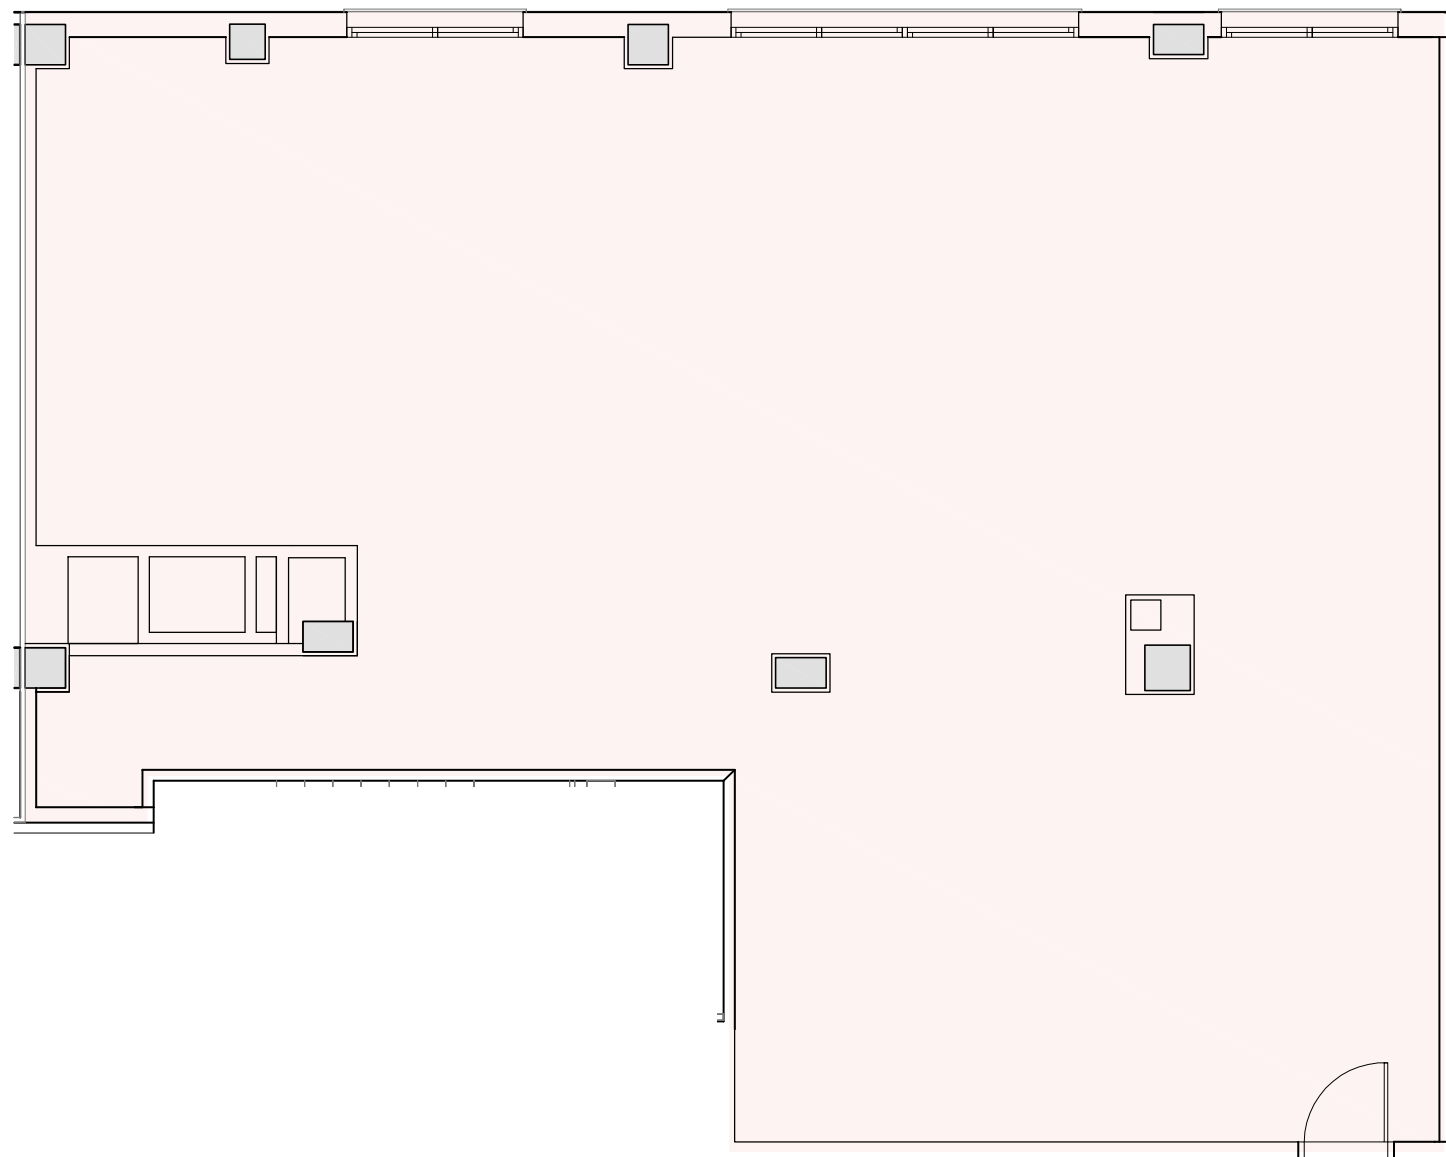

LOCAL TERCIARIO F

P. PRIMERA	
SUPERFICIE ÚTIL	122,34m ²
SUPERFICIE CONSTRUIDA	133,50m ²

- Este plano puede estar sujeto a leves modificaciones por parte del director de la obra por lo que carece de valor contractual -

**PLANTA PRIMERA.
 LOCAL TERCIARIO F**

ESCALA 1:75

