


PLANTA BAJA. PLANO GUÍA
 ESCALA 1:1.000



LOCAL TERCIARIO H

P. PRIMERA	
SUPERFICIE ÚTIL	139,87m ²
SUPERFICIE CONSTRUIDA	151,48m ²

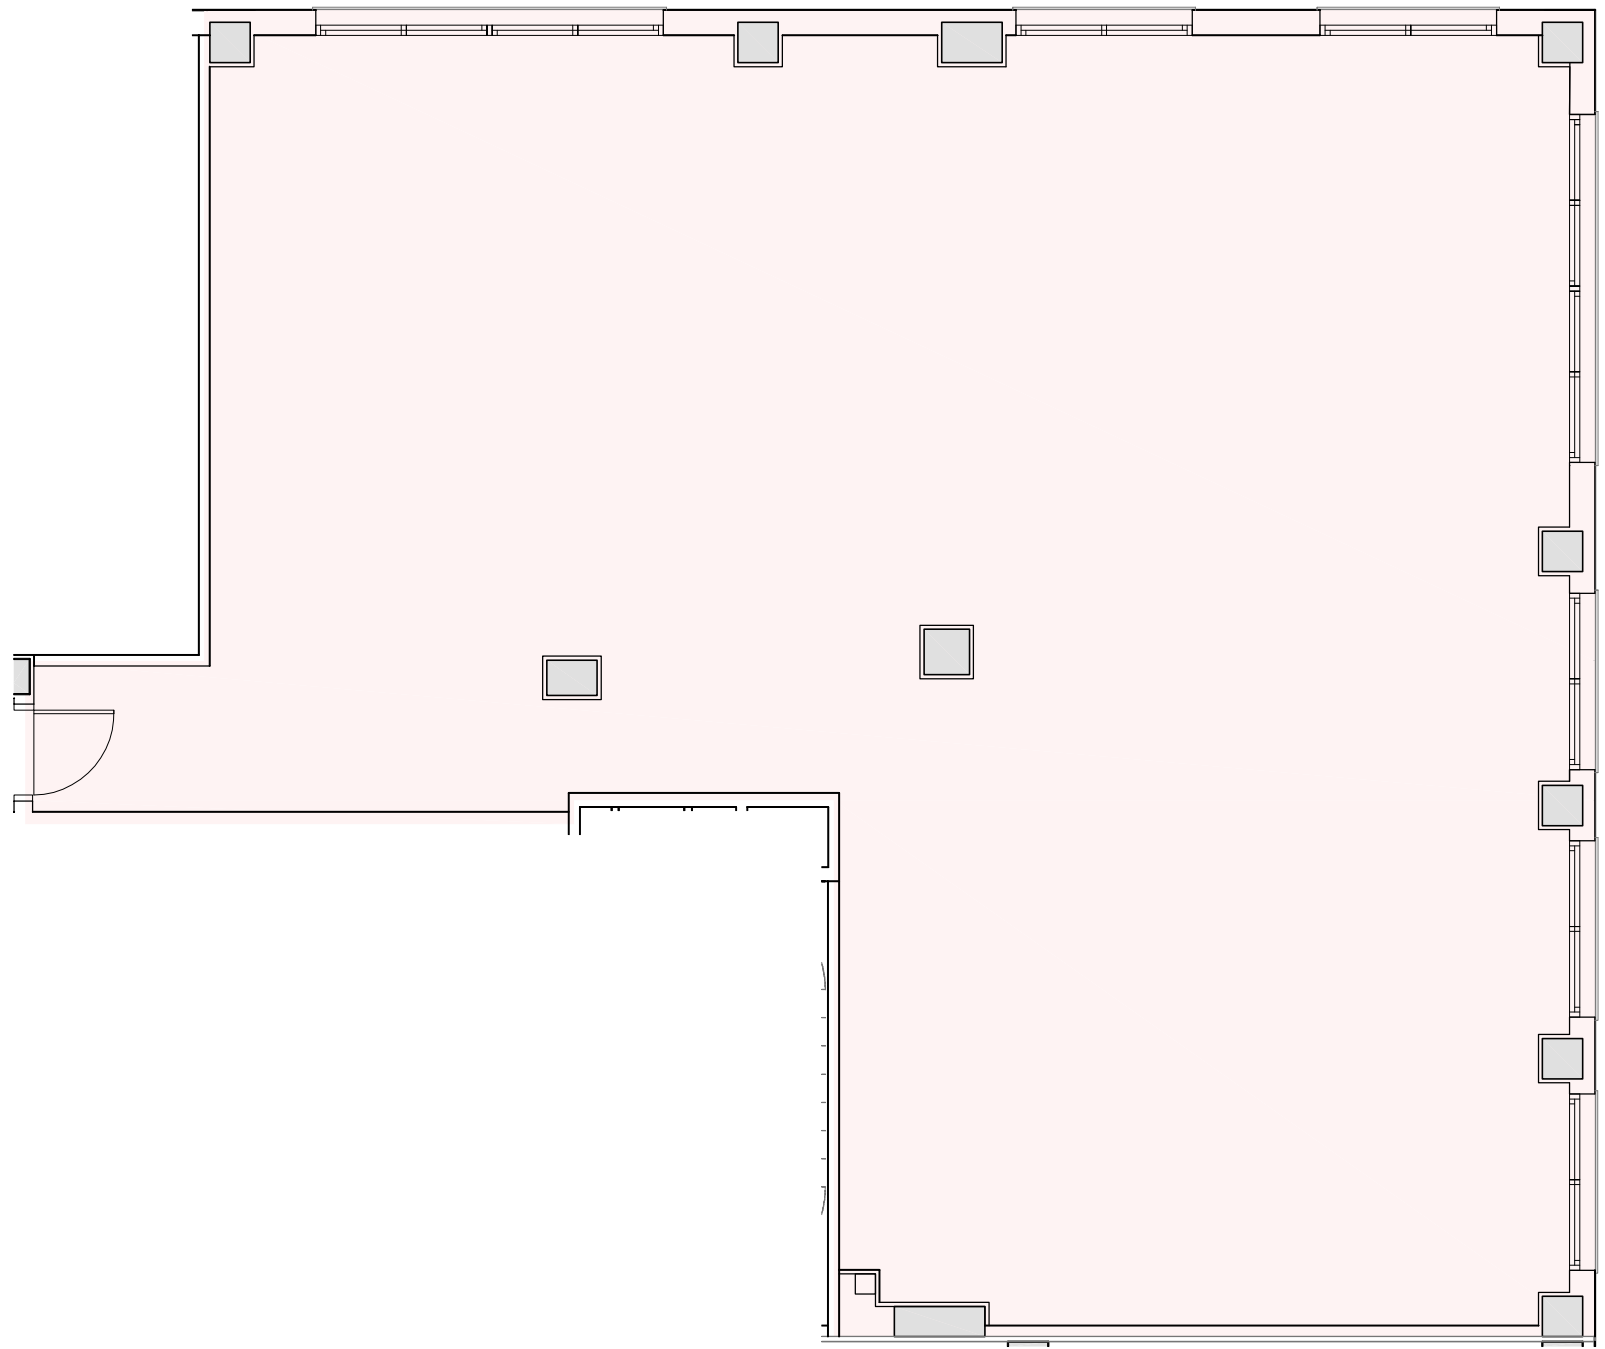

- Este plano puede estar sujeto a leves modificaciones por parte del director de la obra por lo que carece de valor contractual -

PLANTA PRIMERA. LOCAL TERCIARIO H

ESCALA 1:75

