


PLANTA BAJA. PLANO GUÍA
 ESCALA 1:1.000

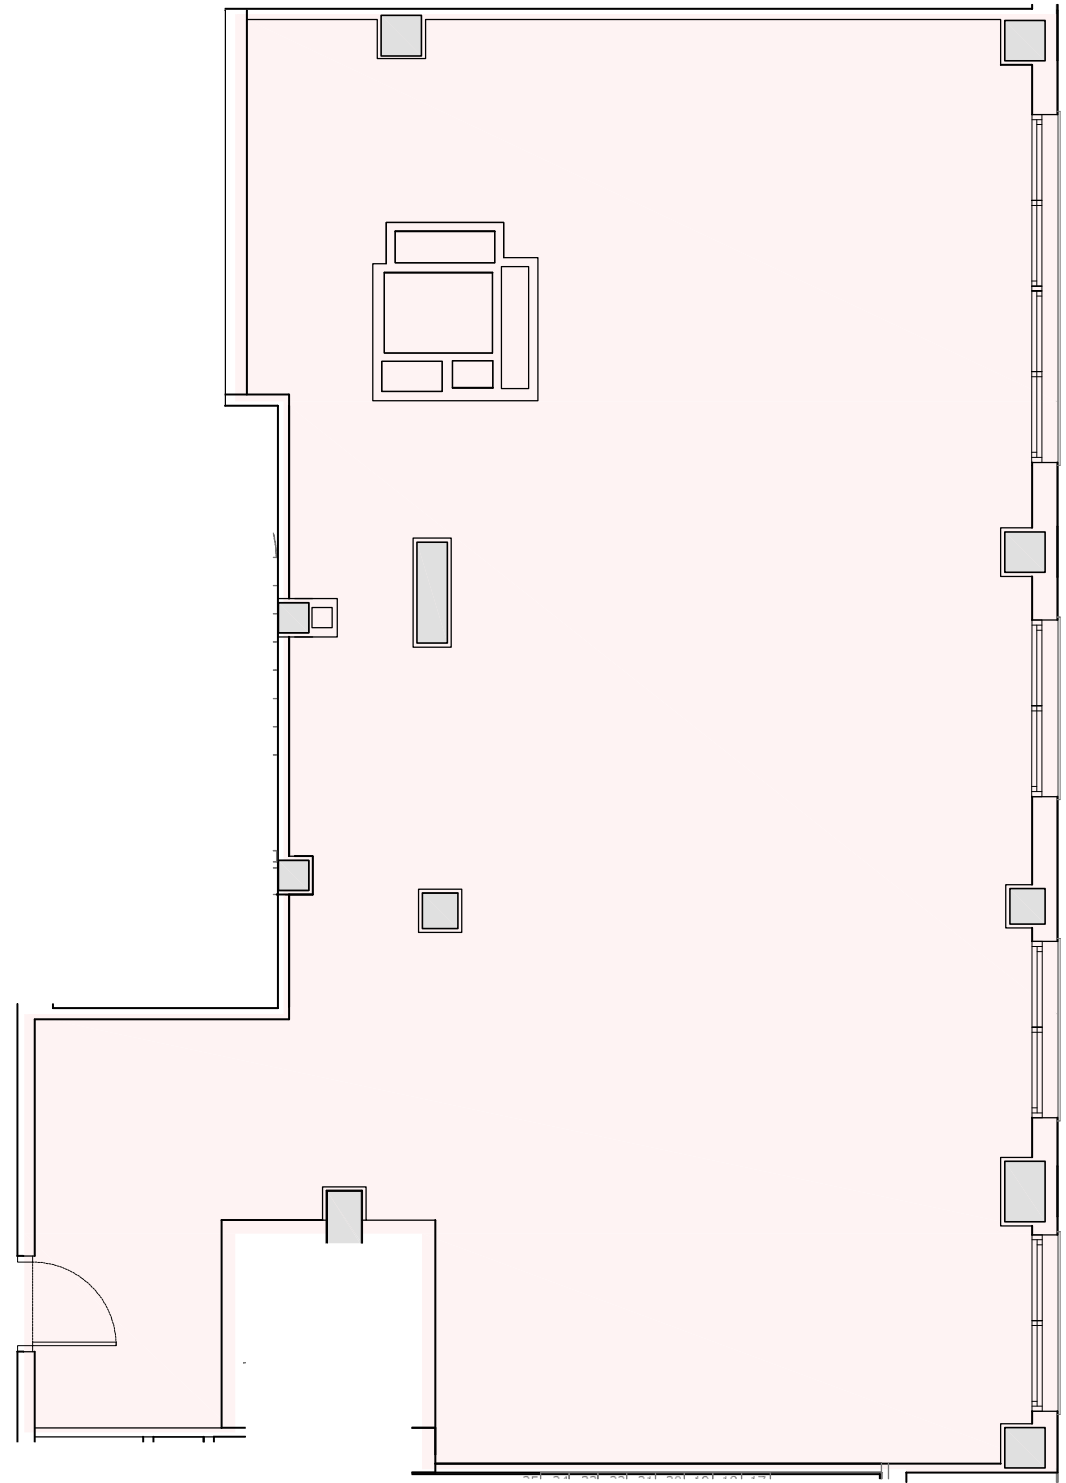

- Este plano puede estar sujeto a leves modificaciones por parte del director de la obra por lo que carece de valor contractual -

LOCAL TERCIARIO J

P. PRIMERA	
SUPERFICIE ÚTIL	104,08m ²
SUPERFICIE CONSTRUIDA	115,97m ²



PLANTA PRIMERA. LOCAL TERCIARIO J

ESCALA 1:75

