


PLANTA BAJA. PLANO GUÍA
 ESCALA 1:1.000



LOCAL TERCIARIO D

P. PRIMERA	
SUPERFICIE ÚTIL	158,25m ²
SUPERFICIE CONSTRUIDA	166,57m ²

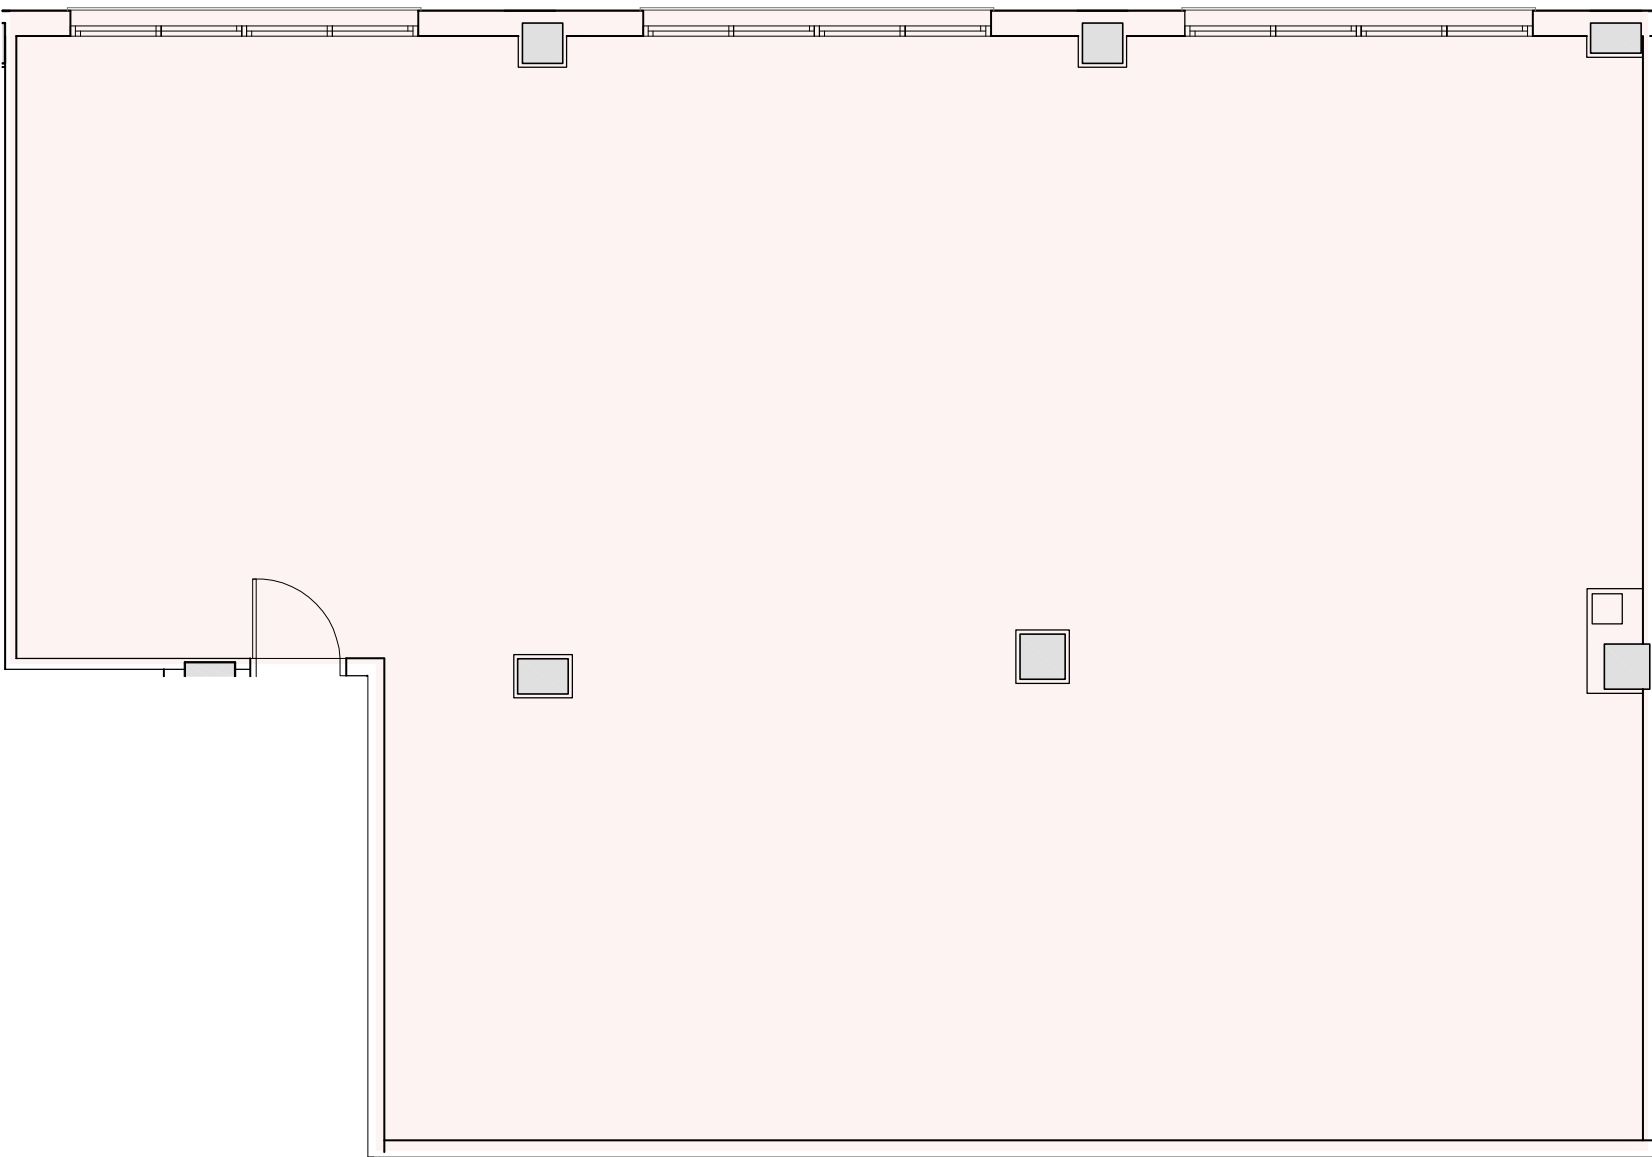

- Este plano puede estar sujeto a leves modificaciones por parte del director de la obra por lo que carece de valor contractual -

